

ISTITUTO COMPRENSIVO PIGNATARO CAMIGLIANO
di Scuola dell'Infanzia, Primaria e Secondaria I grado
via Medaglia D'Oro Iannotta, n 17
PIGNATARO MAGGIORE

ISTITUTO COMPRENSIVO STATALE
"PIGNATARO MAGGIORE - CAMIGLIANO"
Prot. 0009139 del 19/12/2022
IV-5 (Entrata)


AMBIENTI DIDATTICI INNOVATIVI PER LA SCUOLA DELL'INFANZIA

PROGETTISTA
arch. Pietro Valle



A handwritten signature in black ink, appearing to be "P. Valle", written over the stamp.

ISTITUTO COMPRENSIVO PIGNATARO CAMIGLIANO
 di Scuola Materna, Elementare e Media
 via Medaglia D'Oro Iannotta, n 17
 PIGNATARO MAGGIORE

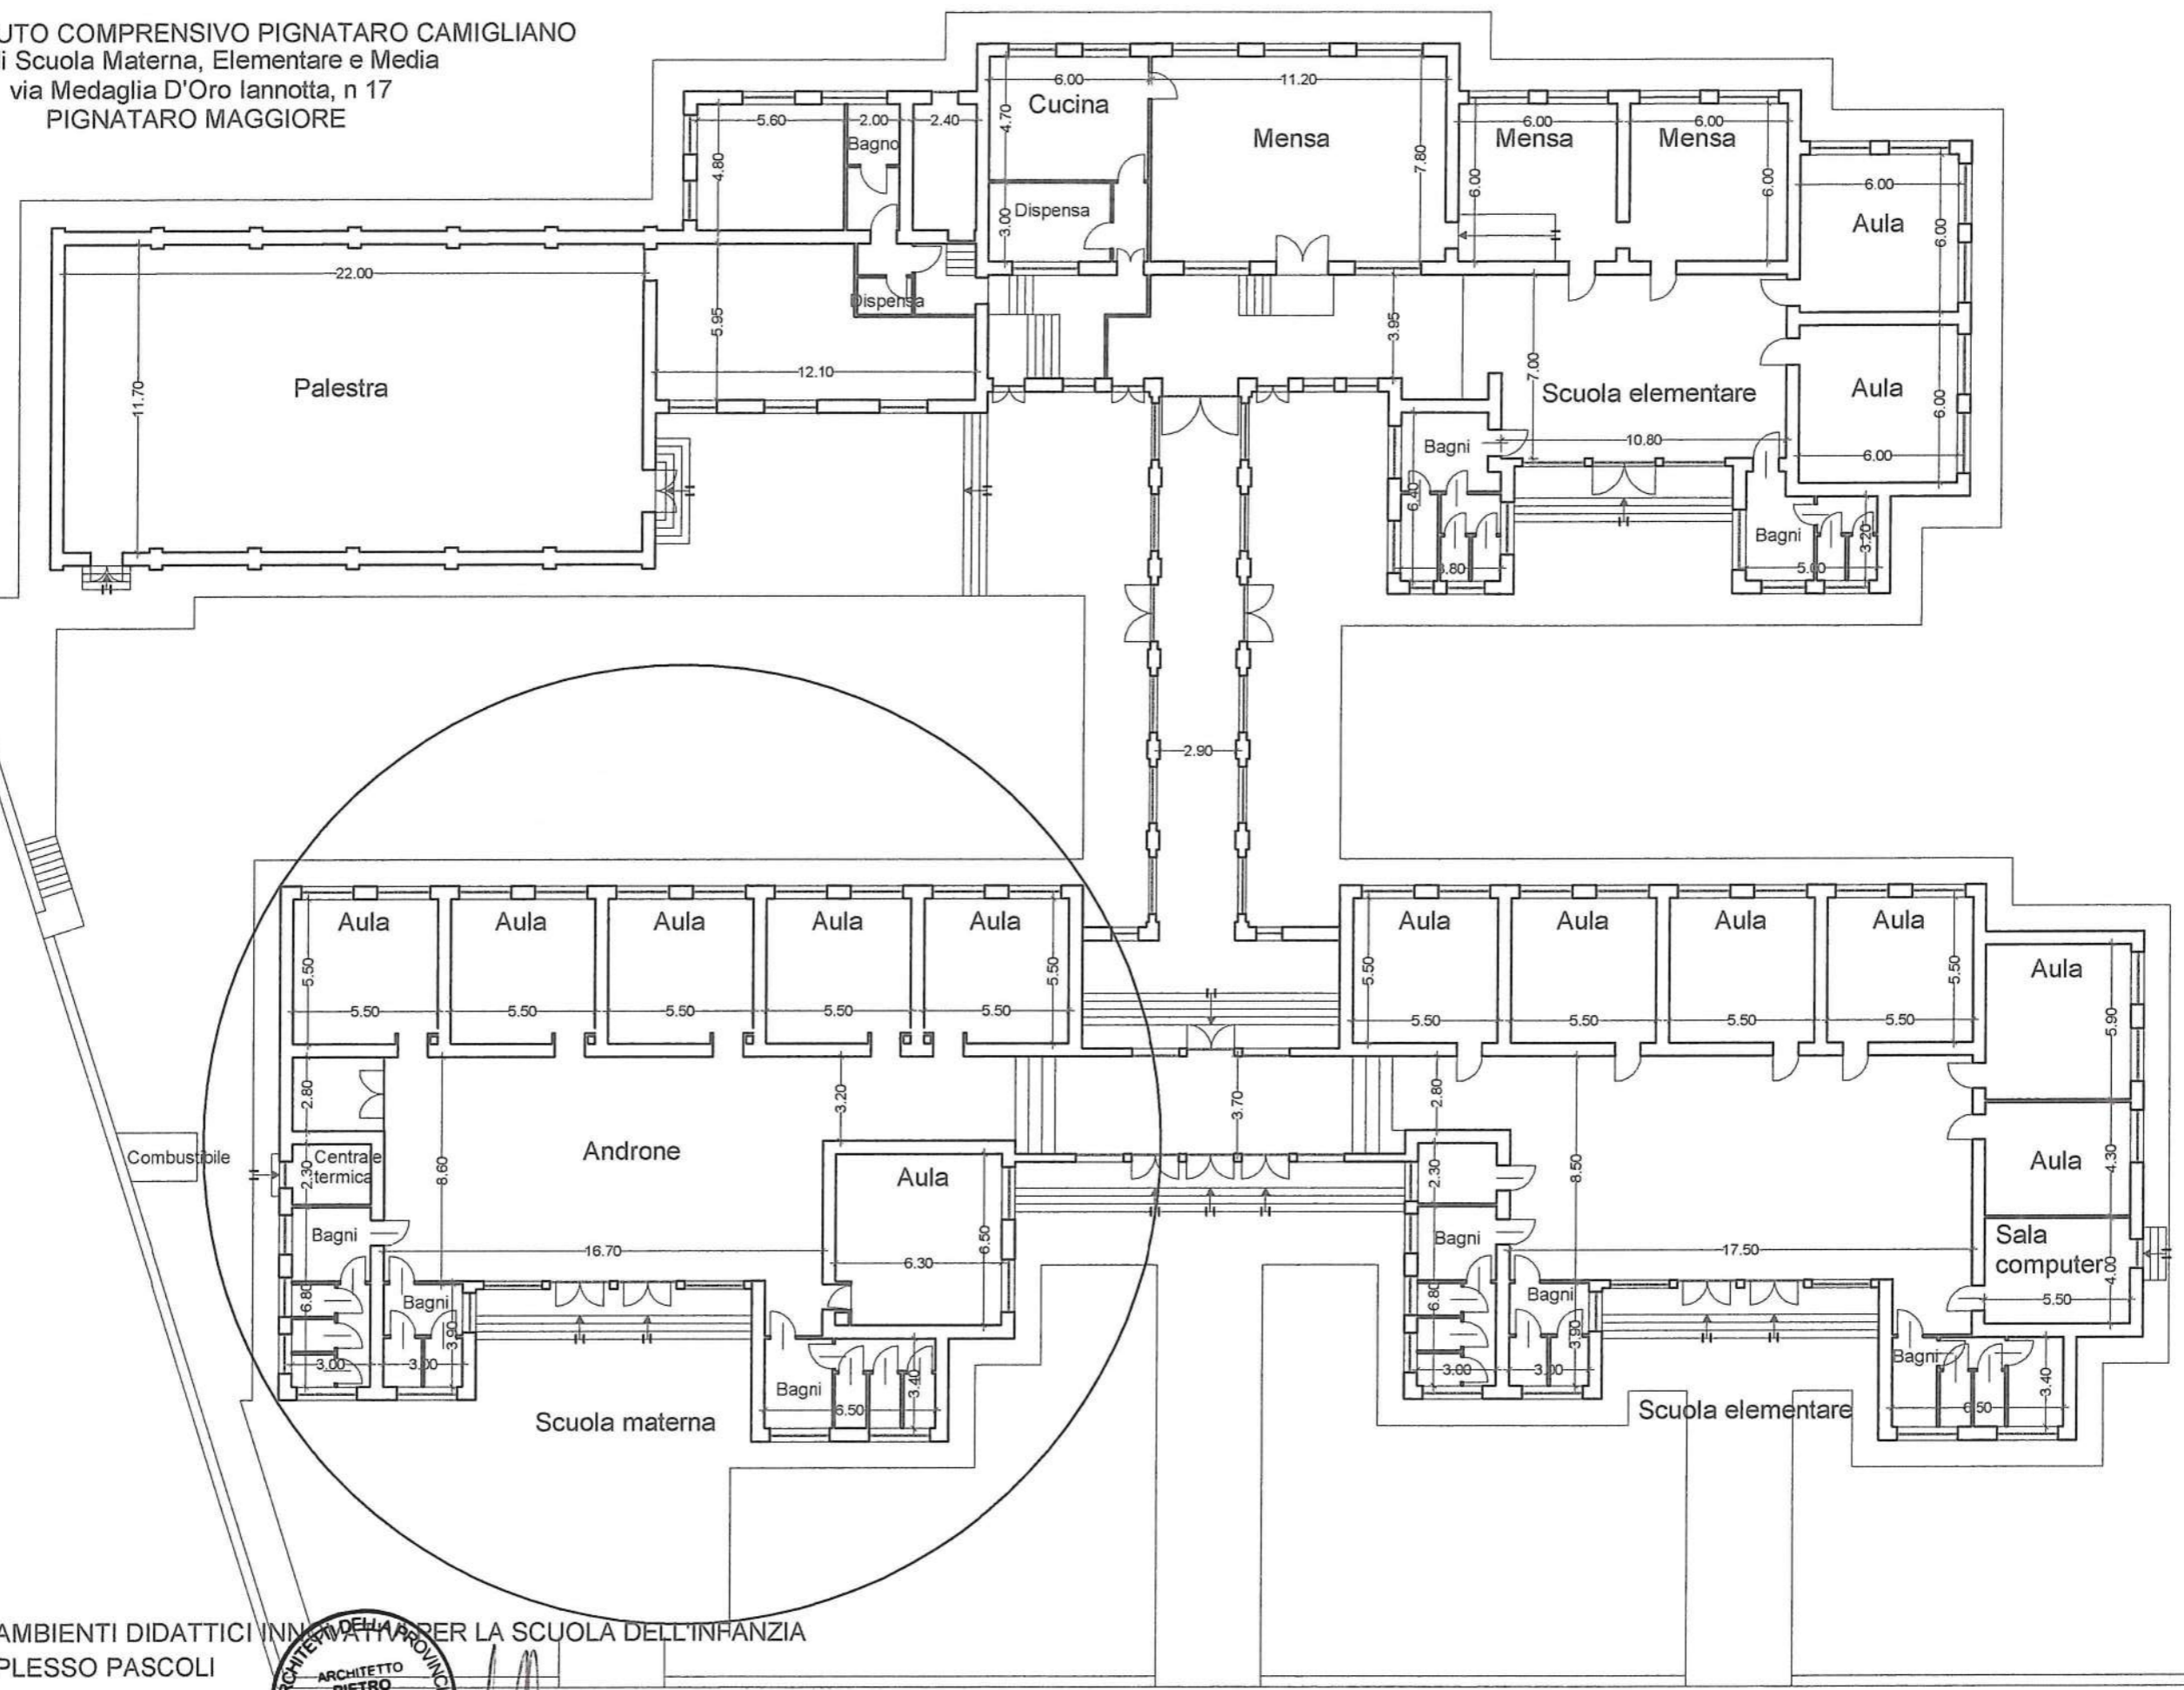


AMBIENTI DIDATTICI INNOVATIVI PER LA SCUOLA DELL'INFANZIA
 PLESSO PASCOLI
 PROGETTISTA
 arch. Pietro Valle



PIANTA QUOTATA scala 1:250


ISTITUTO COMPRENSIVO PIGNATARO CAMIGLIANO
 di Scuola Materna, Elementare e Media
 via Medaglia D'Oro Iannotta, n 17
 PIGNATARO MAGGIORE

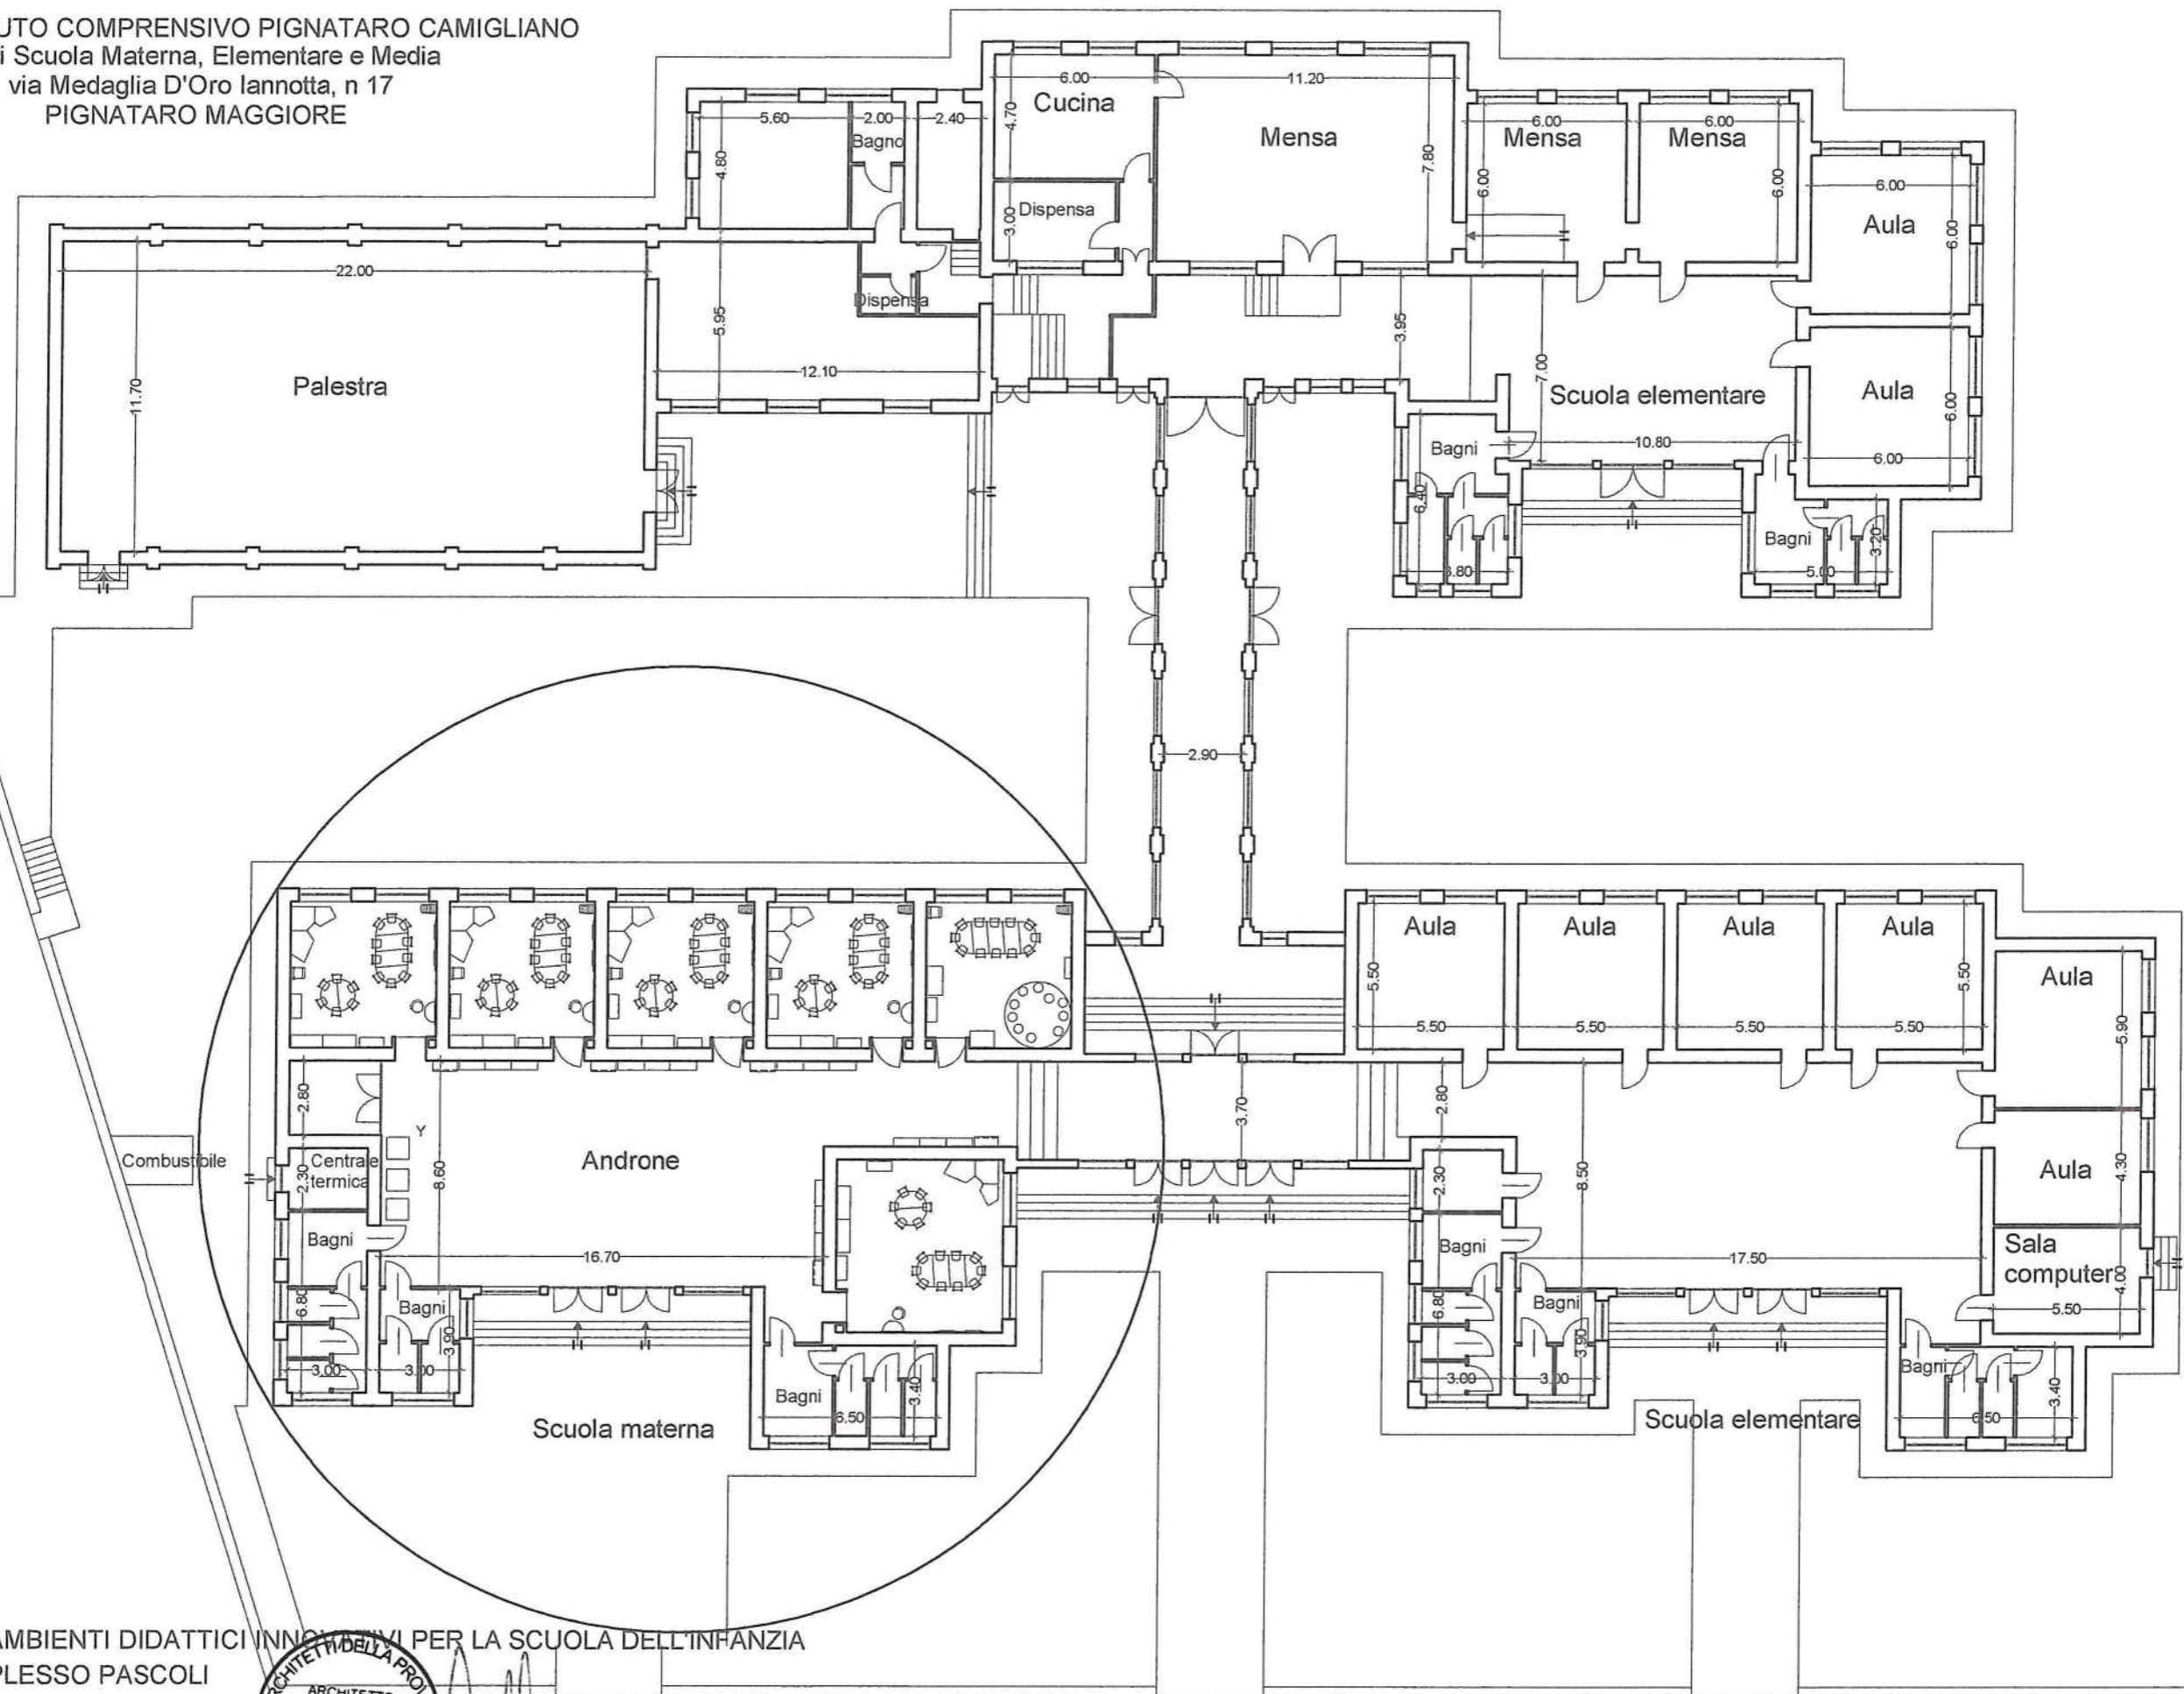

AMBIENTI DIDATTICI INNOVATIVI PER LA SCUOLA DELL'INFANZIA
 PLESSO PASCOLI
 PROGETTISTA
 arch. Pietro Valle

ARCHITETTO DELLA PROVINCIA DI CASERTA
PIETRO VALLE
 ISCRITTO ALL'ALBO
 N°944

ISTITUTO COMPRENSIVO PIGNATARO CAMIGLIANO
di Scuola Materna, Elementare e Media
via Medaglia D'Oro Iannotta, n 17
PIGNATARO MAGGIORE

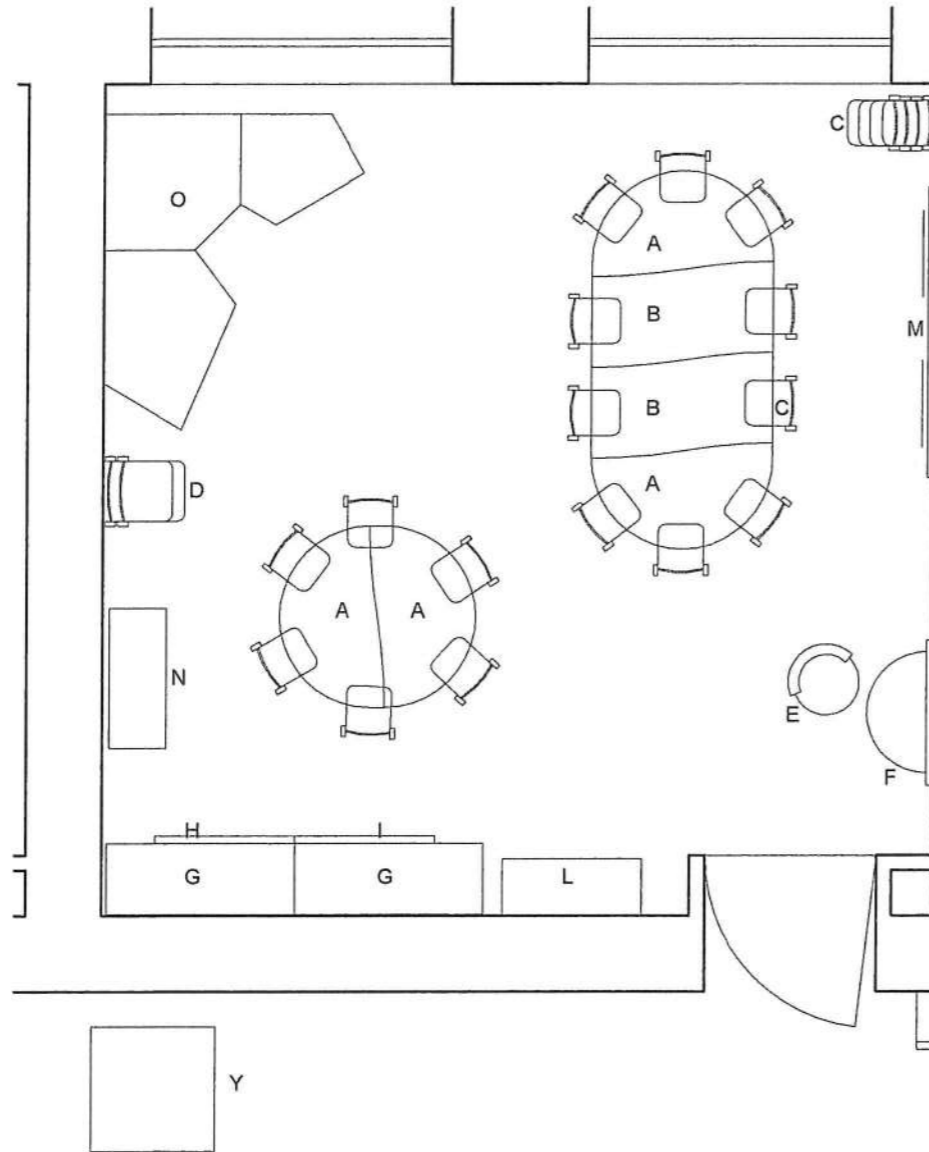


Elenco arredi

Aula tipo

A - Tavolo ad arco ondulato su telaio metallico con rorelle Dimensioni: cm 120 x cm 75 Quantità : 4



B - Tavolo a onda su telaio metallico con rorelle cm 120 x cm 60 Dimensioni: cm 120 x cm 60 Quantità : 2

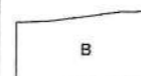

C - Sedia impilabile in legno di faggio deduta H 31 Quantità : 20

D - Sedia impilabile in legno di faggio deduta H 43 Quantità : 2

E - Sedia girevole su rotelle in ecopelle color verde Quantità : 1

F - Postazione di lavoro verticale per l'insegnante con tavolo regolabile e ripiegabile composto da pannello a parete con tavolo, scaffale accessoriatto e armadietto Quantità : 1

G - Armadio in bettulla con anta a scorrimento Dimensioni: L cm 125 x H cm 152,5 x P cm 47 Quantità : 2

H - Anta scorrevole con specchio Dimensioni: L cm 93 x H cm 144,5 x 47 Quantità : 1

I - Anta scorrevole con lavagna bianca magnetica Dimensioni: L cm 93 x H cm 144,5 x 47 Quantità : 1

L - Carrello arte in faggio su rotelle con ripiani e divisori Dimensioni: L cm 92,5 x H cm 90 x P cm 38 Quantità : 1

M - Parete della creatività composto da due pannelli a parete forati 2 cavalletti, 3 ripiani e 2 contenitori- elementi regolabili Dimensioni: L cm 192 x H cm 144,3 Quantità : 1

N - Scaffalatura con tre ripiani su rotelle in legno di betulla e fondo colorato Dimensioni: L cm 92,5 x H cm 91,5 x P cm 38 Quantità : 1

O - Angolo morbido composto da piattaforme in schiuma di H 11 e 22 cm di tre tipologie di forma componibili, rivestite in ecopelle Quantità : 1

Guardaroba e accoglienza

Aula tipo

U - Scaffali pensili doppi con sportelli senza ganci Dimensioni: L cm 99,5 x H cm 42,5 x P cm 33 Quantità : 3

V - Scaffali pensili doppi aperti con tripli ganci Dimensioni: L cm 99,5 x H cm 42,5 x P cm 33 Quantità : 3

Z - Panca in legno con piano colorato e grata di acciaio Dimensioni: L cm 99,5 x H cm 42,5 x P cm 33 Quantità : 3

W - Mobile con ante su ruote in legno di betulla Dimensioni: L cm 92,5 x H cm 91,5 x P cm 38 Quantità : 1

Per tutte le sezioni

Y - Tavolo da gioco su ruote per costruzioni, con superficie in linileum e scomparti per materiali. Dimensioni: L cm 82 x H cm 52,5 x P cm 82 Quantità : 3

AMBIENTI DIDATTICI INNOVATIVI PER LA SCUOLA DELL'INFANZIA

PROGETTISTA
arch. Pietro Valle




ARREDO AULA TIPO

scala 1:50


Elenco arredi

Aula tipo

A - Tavolo ad arco ondulato su telaio metallico con rorelle Dimensioni: cm 120 x cm 75 Quantità : 4

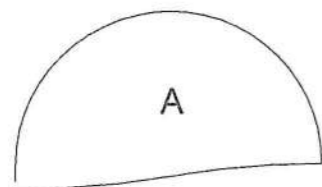

B - Tavolo a onda su telaio metallico con rorelle cm 120 x cm 60 Dimensioni: cm 120 x cm 60 Quantità : 2

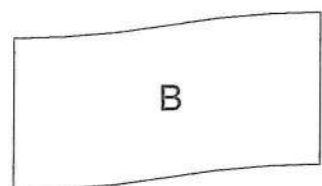

C - Sedia impilabile in legno di faggio deduta H 31 Quantità : 20

D - Sedia impilabile in legno di faggio deduta H 43 Quantità : 2

E - Sedia girevole su rotelle in ecopelle color verde Quantità : 1

F - Postazione di lavoro verticale per l'insegnante con tavolo regolabile e ripiegabile composto da pannello a parete con tavolo, scaffale accessoriato e armadietto Dimensioni: L cm 96 x H cm 198 x P cm 4/45 Quantità : 1

G - Armadio in betulla con anta a scorrimento Dimensioni: L cm 125 x H cm 152.5 x P cm 47 Quantità : 2

H - Anta scorrevole con specchio Dimensioni: L cm 93 x H cm 144.5 47 Quantità : 1

I - Anta scorrevole con lavagna bianca magnetica Dimensioni: L cm 93 x H cm 144.5 47 Quantità : 1

L - Carrello arte in faggio su rotelle con ripiani e divisori Dimensioni: L cm 92.5 x H cm 90 x P cm 38 Quantità : 1

M - Parete della creatività composto da due pannelli a parete forati 2 cavalletti, 3 ripiani e 2 contenitori- elementi regolabili Dimensioni: L cm 192 x H cm 144.3 Quantità : 1

N - Scaffalatura con tre ripiani su rotelle in legno di betulla e fondo colorato Dimensioni: L cm 92.5 x H cm 91.5x P cm 38 Quantità : 1

O - Angolo morbido composto da piattaforme in schiuma di H 11 e 22 cm di tre tipologie di forma componibili, rivestite in ecopelle Quantità : 1

Guardaroba e accoglienza

Aula tipo

U - Scaffali pensili doppi con sportelli senza ganci Dimensioni: L cm 99.5 x H cm 42.5 x P cm 33 Quantità : 3

V - Scaffali pensili doppi aperti con tripli ganci Dimensioni: L cm 99.5 x H cm 42.5 x P cm 33 Quantità : 3

Z - Panca in legno con piano colorato e grata di acciaio Dimensioni: L cm 99.5 x H cm 42.5 x P cm 33 Quantità : 3

W - Mobile con ante su ruote in legno di betulla Dimensioni: L cm 92.5 x H cm 91.5 x P cm 38 Quantità : 1


Per tutte le sezioni

Y - Tavolo da gioco su ruote per costruzioni, con superficie in linileum e scomparti per materiali. Dimensioni: L cm 82 x H cm 52.5 x P cm 82 Quantità : 3



[Firma manoscritta]


ISTITUTO COMPRENSIVO PIGNATARO CAMIGLIANO
di Scuola Materna, Elementare e Media
via Medaglia D'Oro Iannotta, n 17
PIGNATARO MAGGIORE

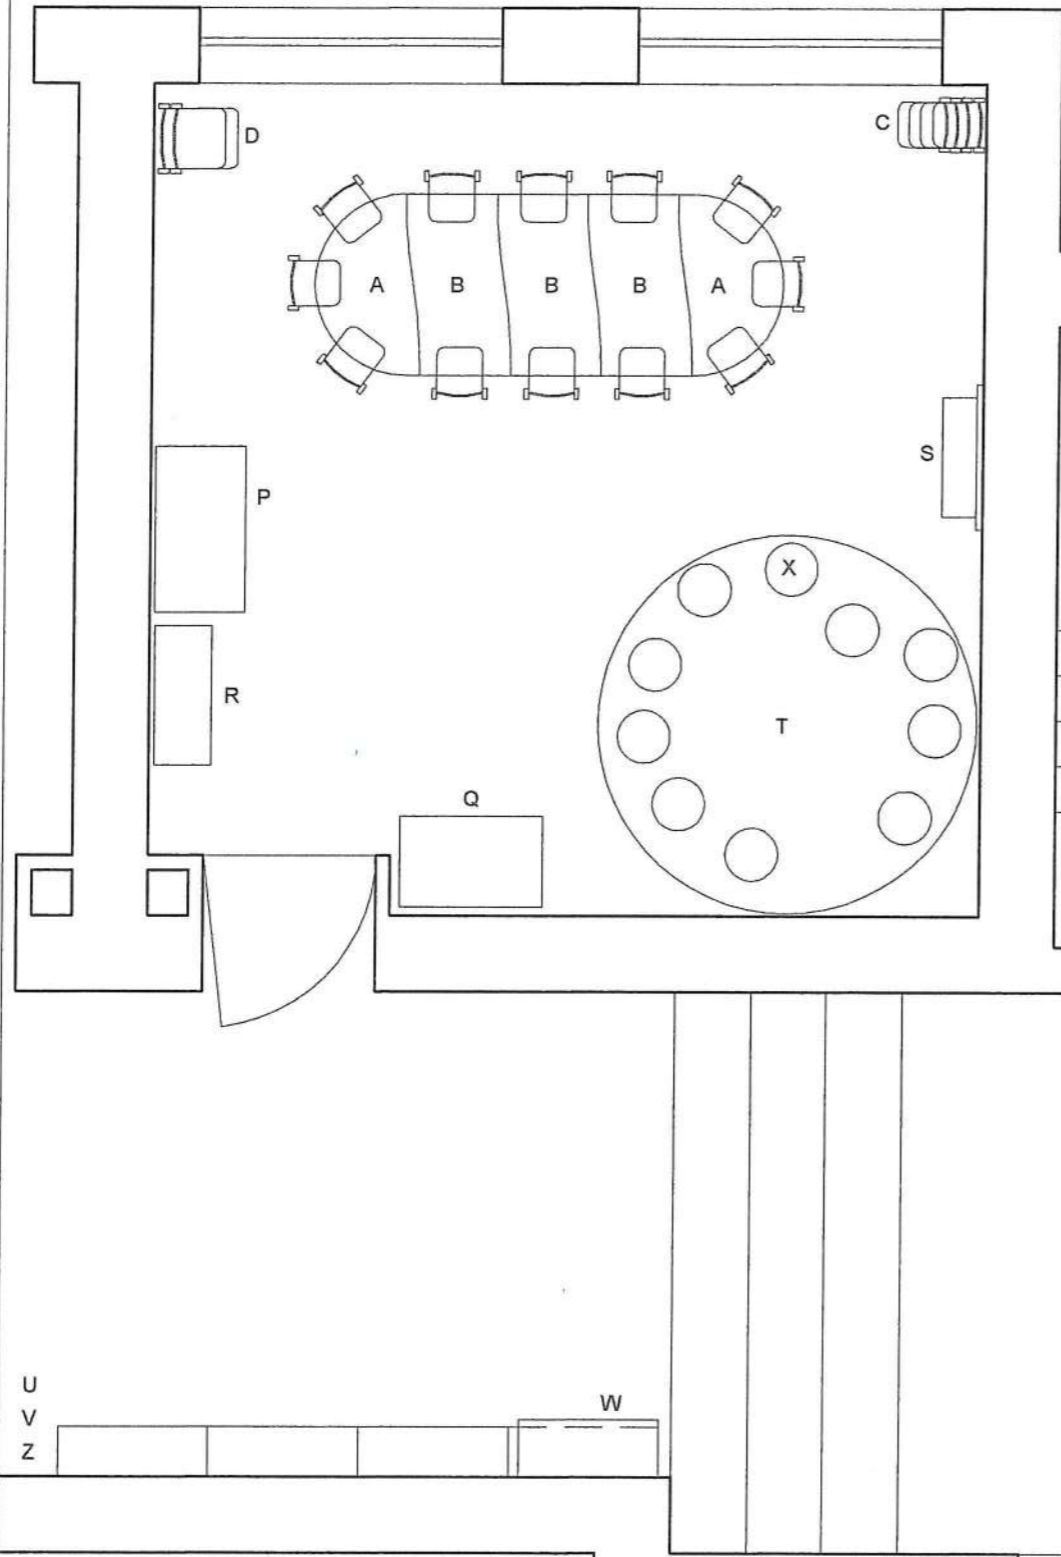


Elenco arredi

Aula polifunzionale

A - Tavolo ad arco ondulato su telaio metallico con rorelle Dimensioni: cm 120 x cm 75 Quantità : 2

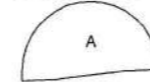

B - Tavolo a onda su telaio metallico con rorelle cm 120 x cm 60 Dimensioni: cm 120 x cm 60 Quantità : 3

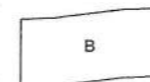

C - Sedia impilabile in legno di faggio deduta H.31 Quantità : 20

D - Sedia impilabile in legno di faggio deduta H.43 Quantità : 2

P - Carrello arte su rotelle in faggio con scomparti per cartoncini e contenitori Dimensioni: L cm 110 x H cm 84 x P cm 60 Quantità : 1

Q - Carrello mobile per l'asciugatura dei disegni in acciaio Dimensioni: L cm 94 x H cm 112 x P cm 60 Quantità : 1

R - Carrello musica su rotelle in faggio con scaffali regolabili in altezza e divis. Dimensioni: L cm 93 x H cm 144.5 x P 38 Quantità : 1

S - Parete audio composta da parete forata con 3 ripiani per CD e lettore CD e supporti per cuffie. Dimensioni: L cm 96 x H cm 144.5 Quantità : 1

T - Tappeto con effetto 3D con macchie tattili. Dimensioni: Diametro cm 250 Quantità : 1

X - Cuscina di seduta in schiuma con rivestimento in ecopelle

T - Cuscina di seduta in schiuma con rivestimento in ecopelle e decori con faccine emozioni Dimensioni: Diametro cm 35 Quantità : 20

Guardaroba e accoglienza

Aula multimediale

U - Scaffali pensili doppi con sportelli senza ganci Dimensioni: L cm 99.5 x H cm 42.5x P cm 33 Quantità : 3

V - Scaffali pensili doppi aperti con tripli ganci Dimensioni: L cm 99.5 x H cm 42.5x P cm 33 Quantità : 3

Z - Panca in legno con piano colorato e grata di acciaio Dimensioni: L cm 99.5 x H cm 35 x P cm 33 Quantità : 3

W - Mobile con ante su ruote in legno di betulla Dimensioni: L cm 92.5 x H cm 91.5x P cm 38 Quantità : 1

AMBIENTI DIDATTICI DELLA SCUOLA PER LA SCUOLA DELL'INFANZIA

PROGETTISTA

arch. Pietro Valle




ARREDO AULA POLIFUNZIONALE scala 1:50


Elenco arredi

Aula plifunzionale

A - Tavolo ad arco ondulato su telaio metallico con rorelle Dimensioni: cm 120 x cm 75 Quantità : 2

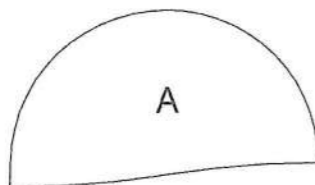

B - Tavolo a onda su telaio metallico con rorelle cm 120 x cm 60 Dimensioni: cm 120 x cm 60 Quantità : 3

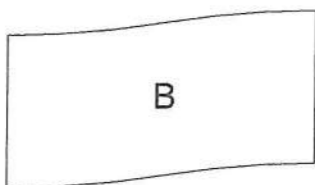

C - Sedia impilabile in legno di faggio deduta H 31 Quantità : 20

D - Sedia impilabile in legno di faggio deduta H 43 Quantità : 2

P - Carrello arte su rotelle in faggio con scomparti per cartoncini e contenitori Dimensioni: L cm 110 x H cm 84 x P cm 60 Quantità : 1

Q - Carrello mobile per l'asciugatura dei disegni in acciaio Dimensioni: L cm 94 x H cm 112 x P cm 60 Quantità : 1

R - Carrello musica su rotelle in faggio con scaffali regolabili in altez. e divis. Dimensioni: L cm 93 x H cm 144.5 x P 38 Quantità : 1

S - Parete audio composta da parete forata con 3 ripiani per CD e lettore CD e supporti per cuffie. Dimensioni: L cm 96 x H cm 144.5 Quantità : 1

T - Tappeto con effetto 3D con macchie tattili. Dimensioni: Diametro cm 250 Quantità : 1

X - Cuscina di seduta in schiuma con rivestimento in ecopelle

T - Cuscina di seduta in schiuma con rivestimento in ecopelle e decori con faccine emozioni Dimensioni: Diametro cm 35 Quantità : 20

Guardaroba e accoglienza

Aula multimediale

U - Scaffali pensili doppi con sportelli senza ganci Dimensioni: L cm 99.5 x H cm 42.5x P cm 33 Quantità : 3

V - Scaffali pensili doppi aperti con tripli ganci Dimensioni: L cm 99.5 x H cm 42.5x P cm 33 Quantità : 3

Z - Panca in legno con piano colorato e grata di acciaio Dimensioni: L cm 99.5 x H cm 35 x P cm 33 Quantità : 3

W - Mobile con ante su ruote in legno di betulla Dimensioni: L cm 92.5 x H cm 91.5x P cm 38 Quantità : 1

ARCHITETTO

 PIETRO

 VALLE

 ISCRITTO ALL'ALBO

 N° 0041

 DELLA PROV. SALERNO